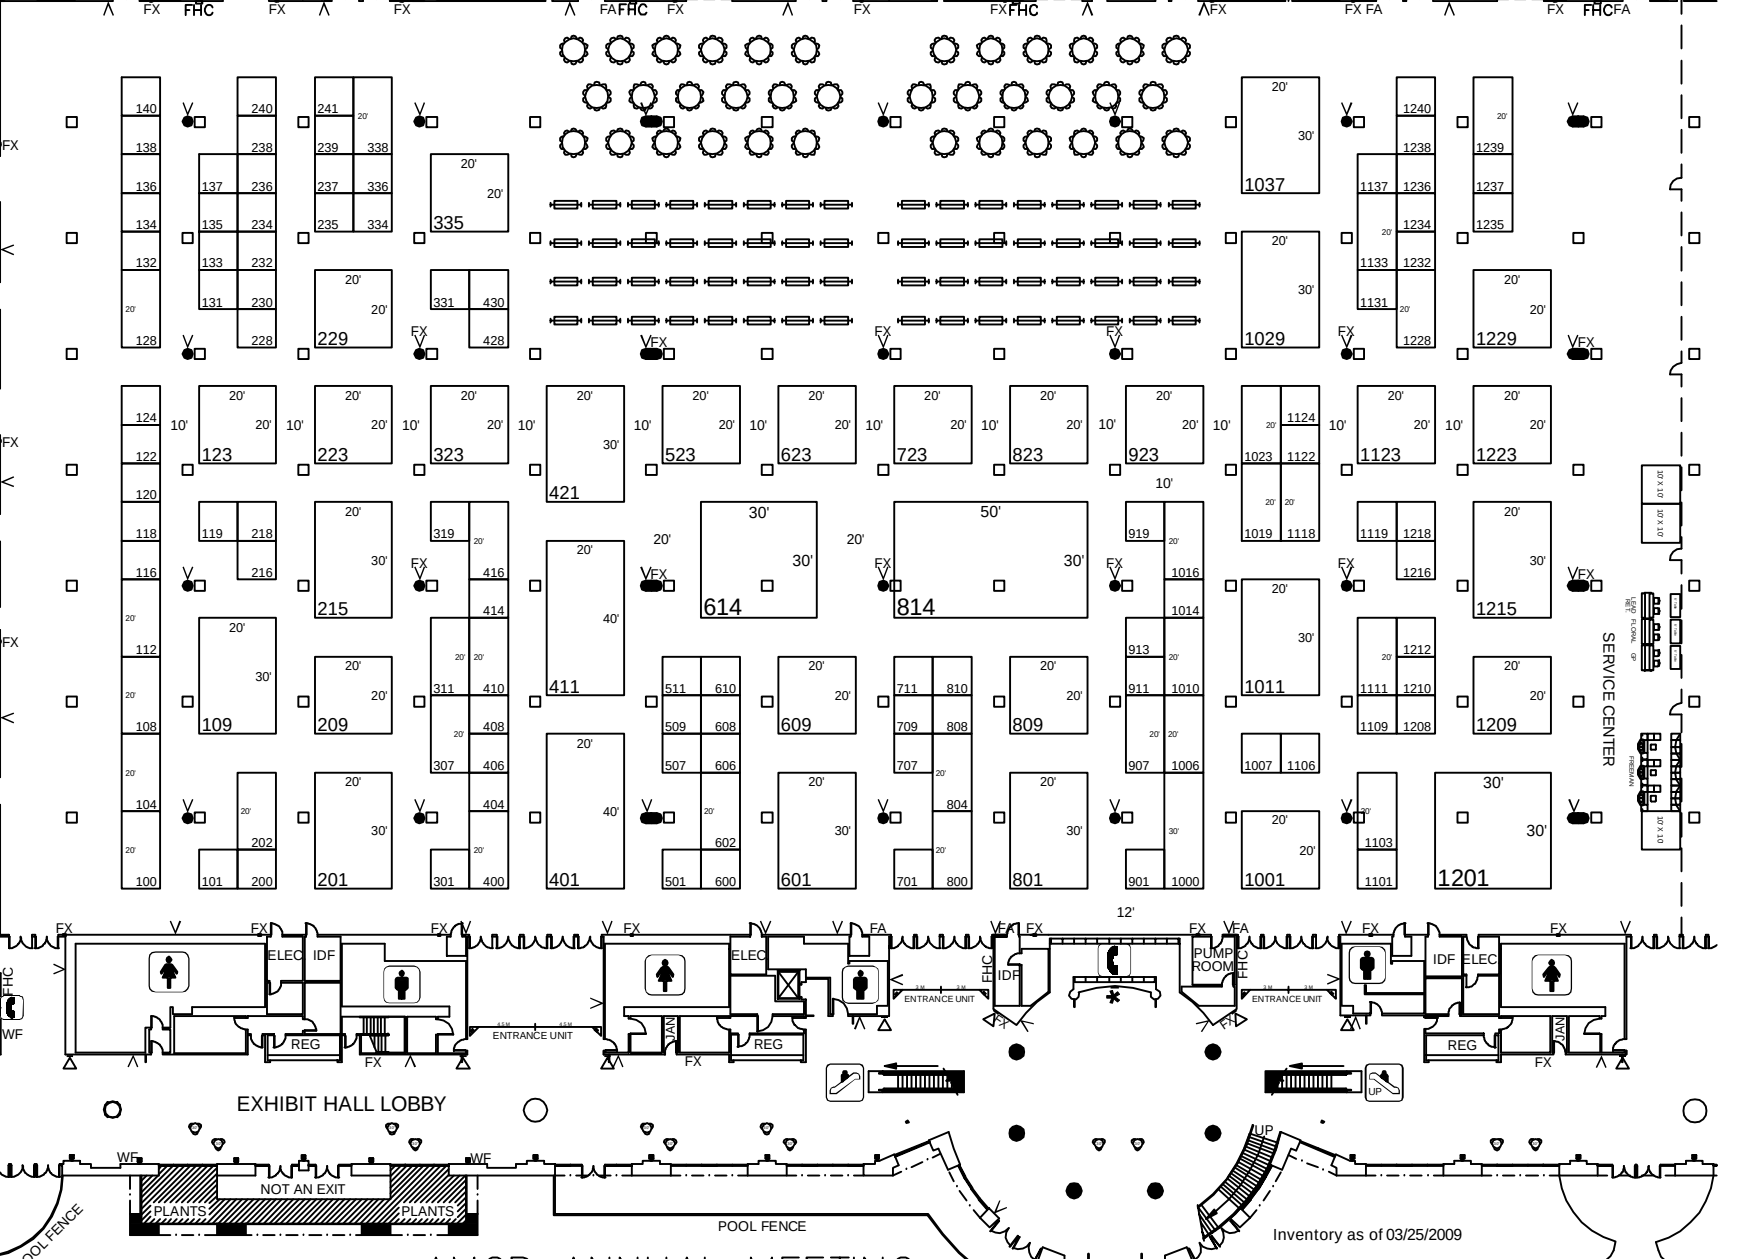
335
229
1037
1029
1229
123
223
323
421
523
623
723
823
923
1123
1223
215
614
814
1215
109
209
411
609
809
1011
1209
201
401
601
801
1001
1201
SERVICE CENTER
ELEC
IDF
REG
ENTRANCE UNIT
JAN
PUMP ROOM
EXHIBIT HALL LOBBY
NOT AN EXIT
PLANTS
POOL FENCE
Inventory as of 03/25/2009